

福岡県済生会大牟田病院 手術室 4 空調熱源改修工事  
＜空冷チラーユニット系統＞



株式会社 村田相互設計  
MURATA SOGO ARCHITECT & ASSOCIATES.






### 新設 空調設備 機器表


[illegible]

※電気容量は参考とする。 ※能力は定格能力表示を示し、JIS条件による値とする。

撤去 空調設備 機器表

[illegible][illegible]

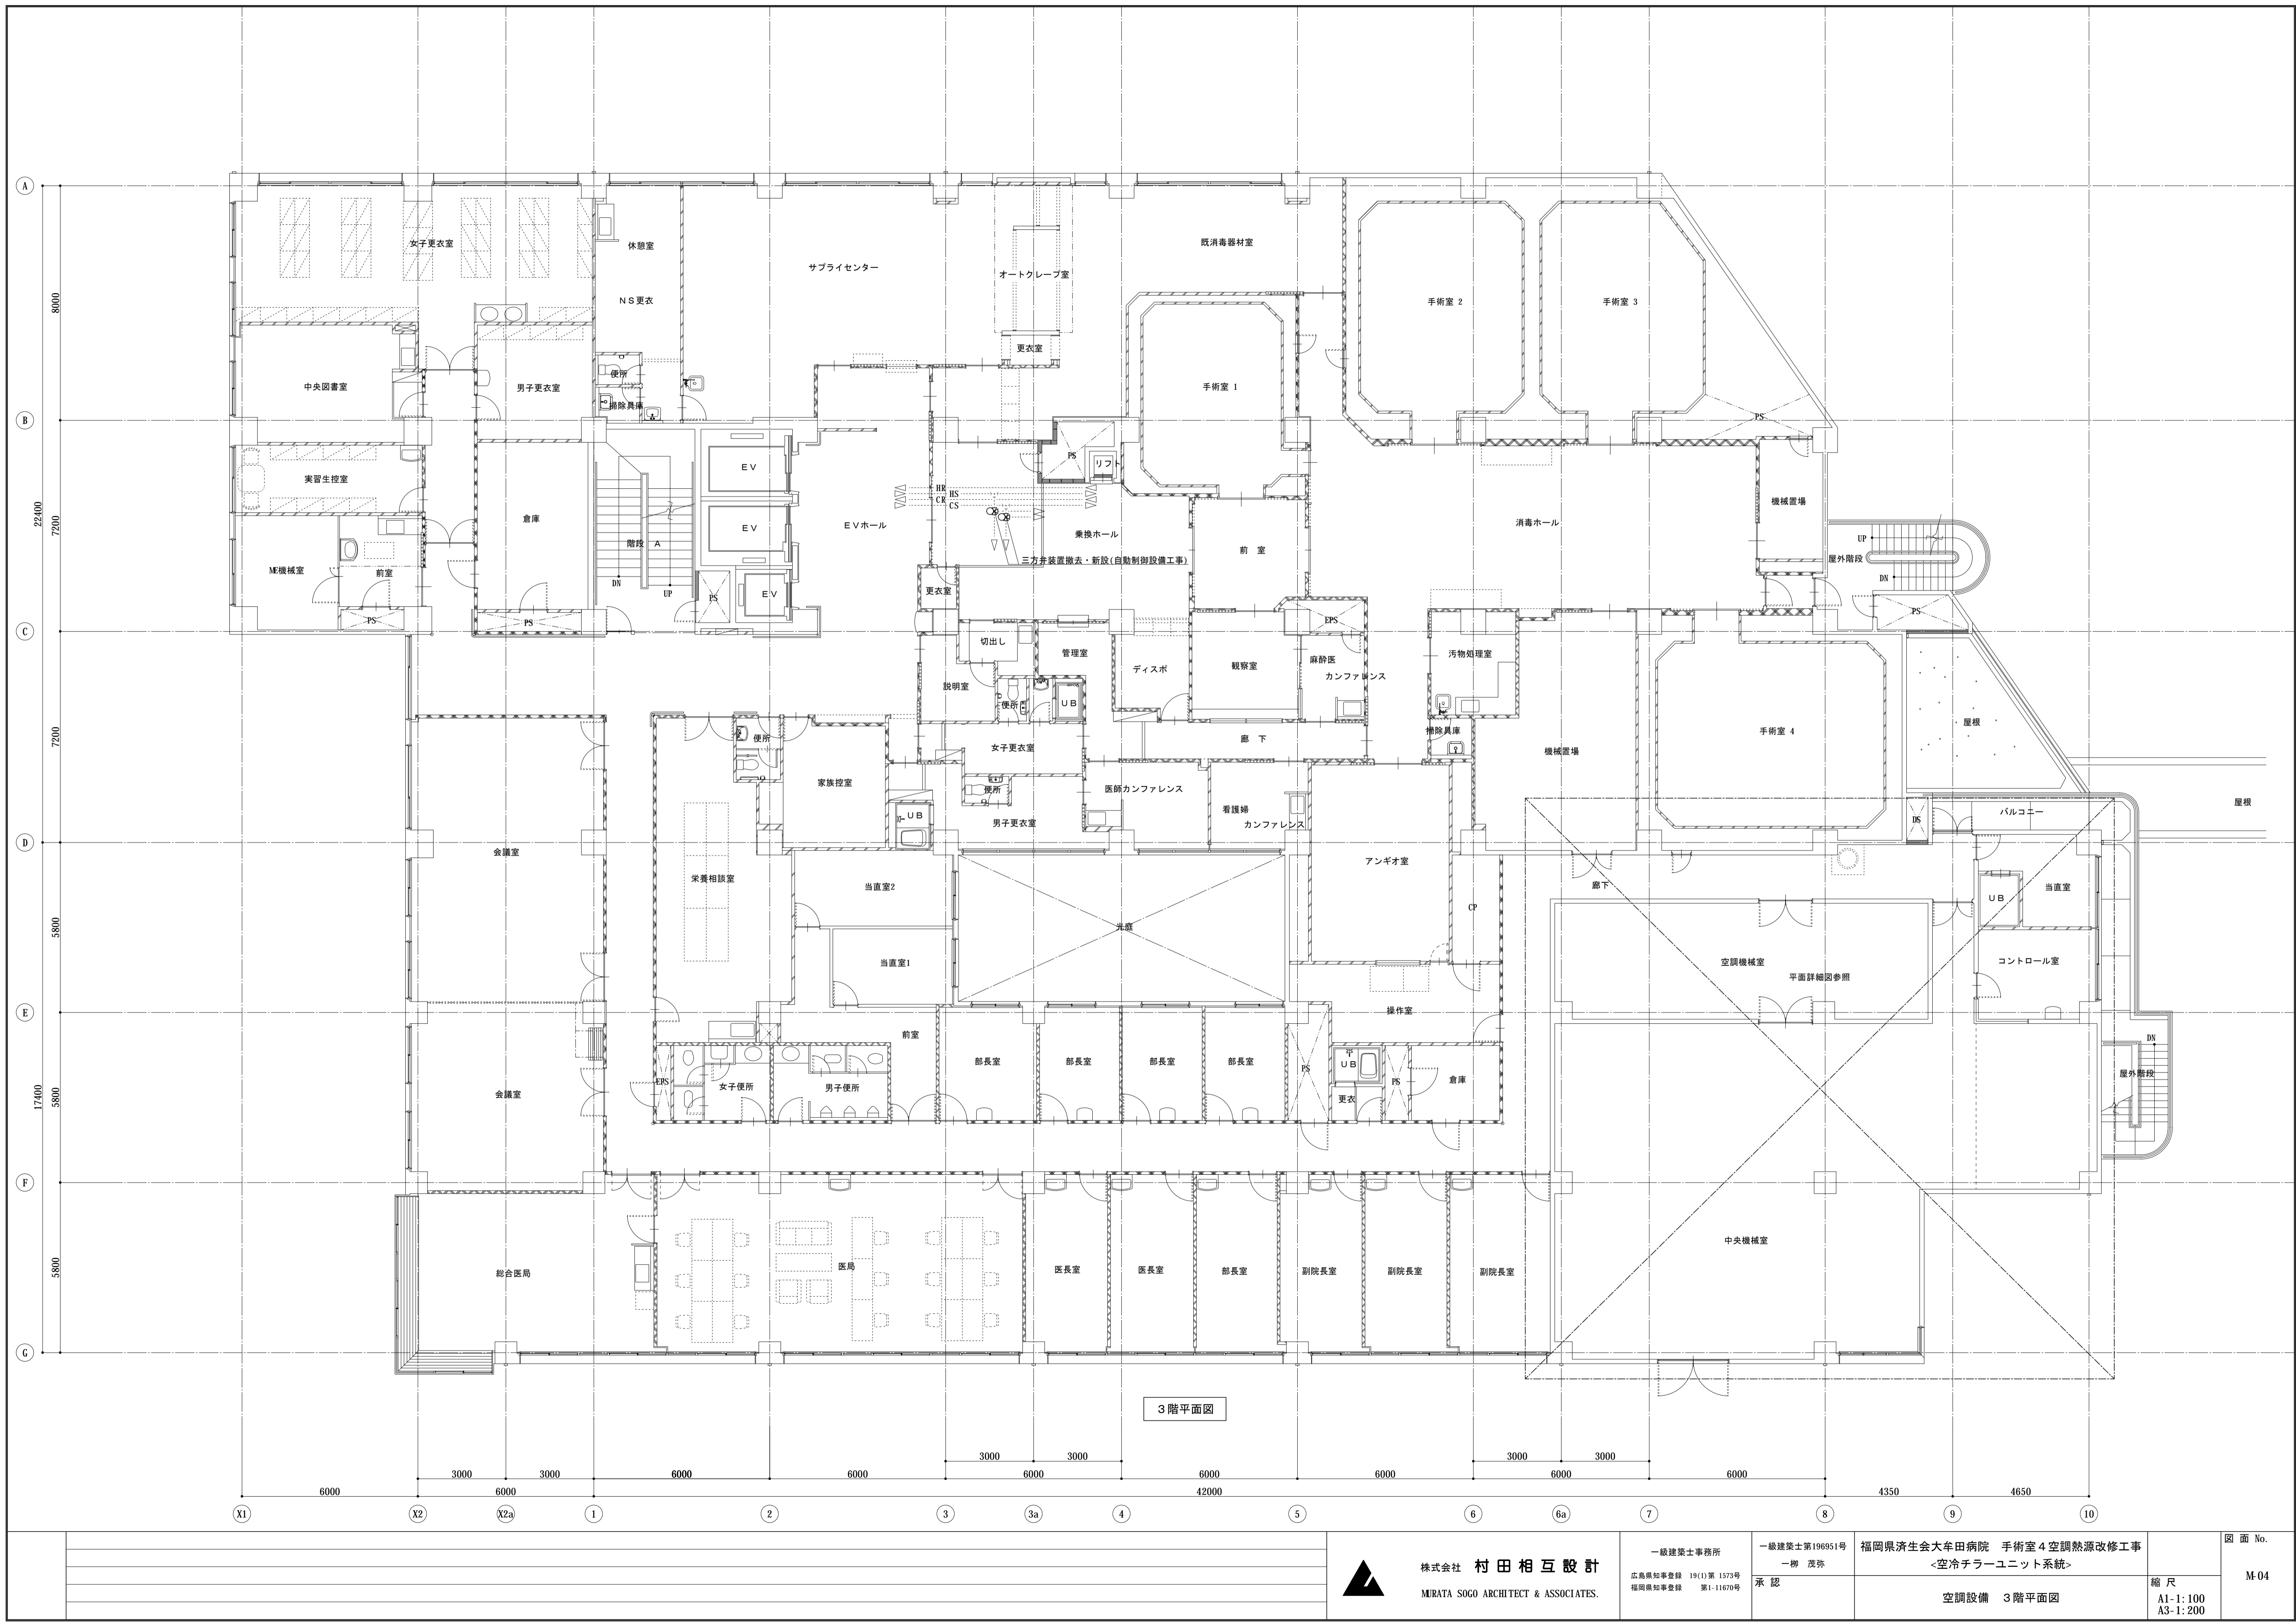

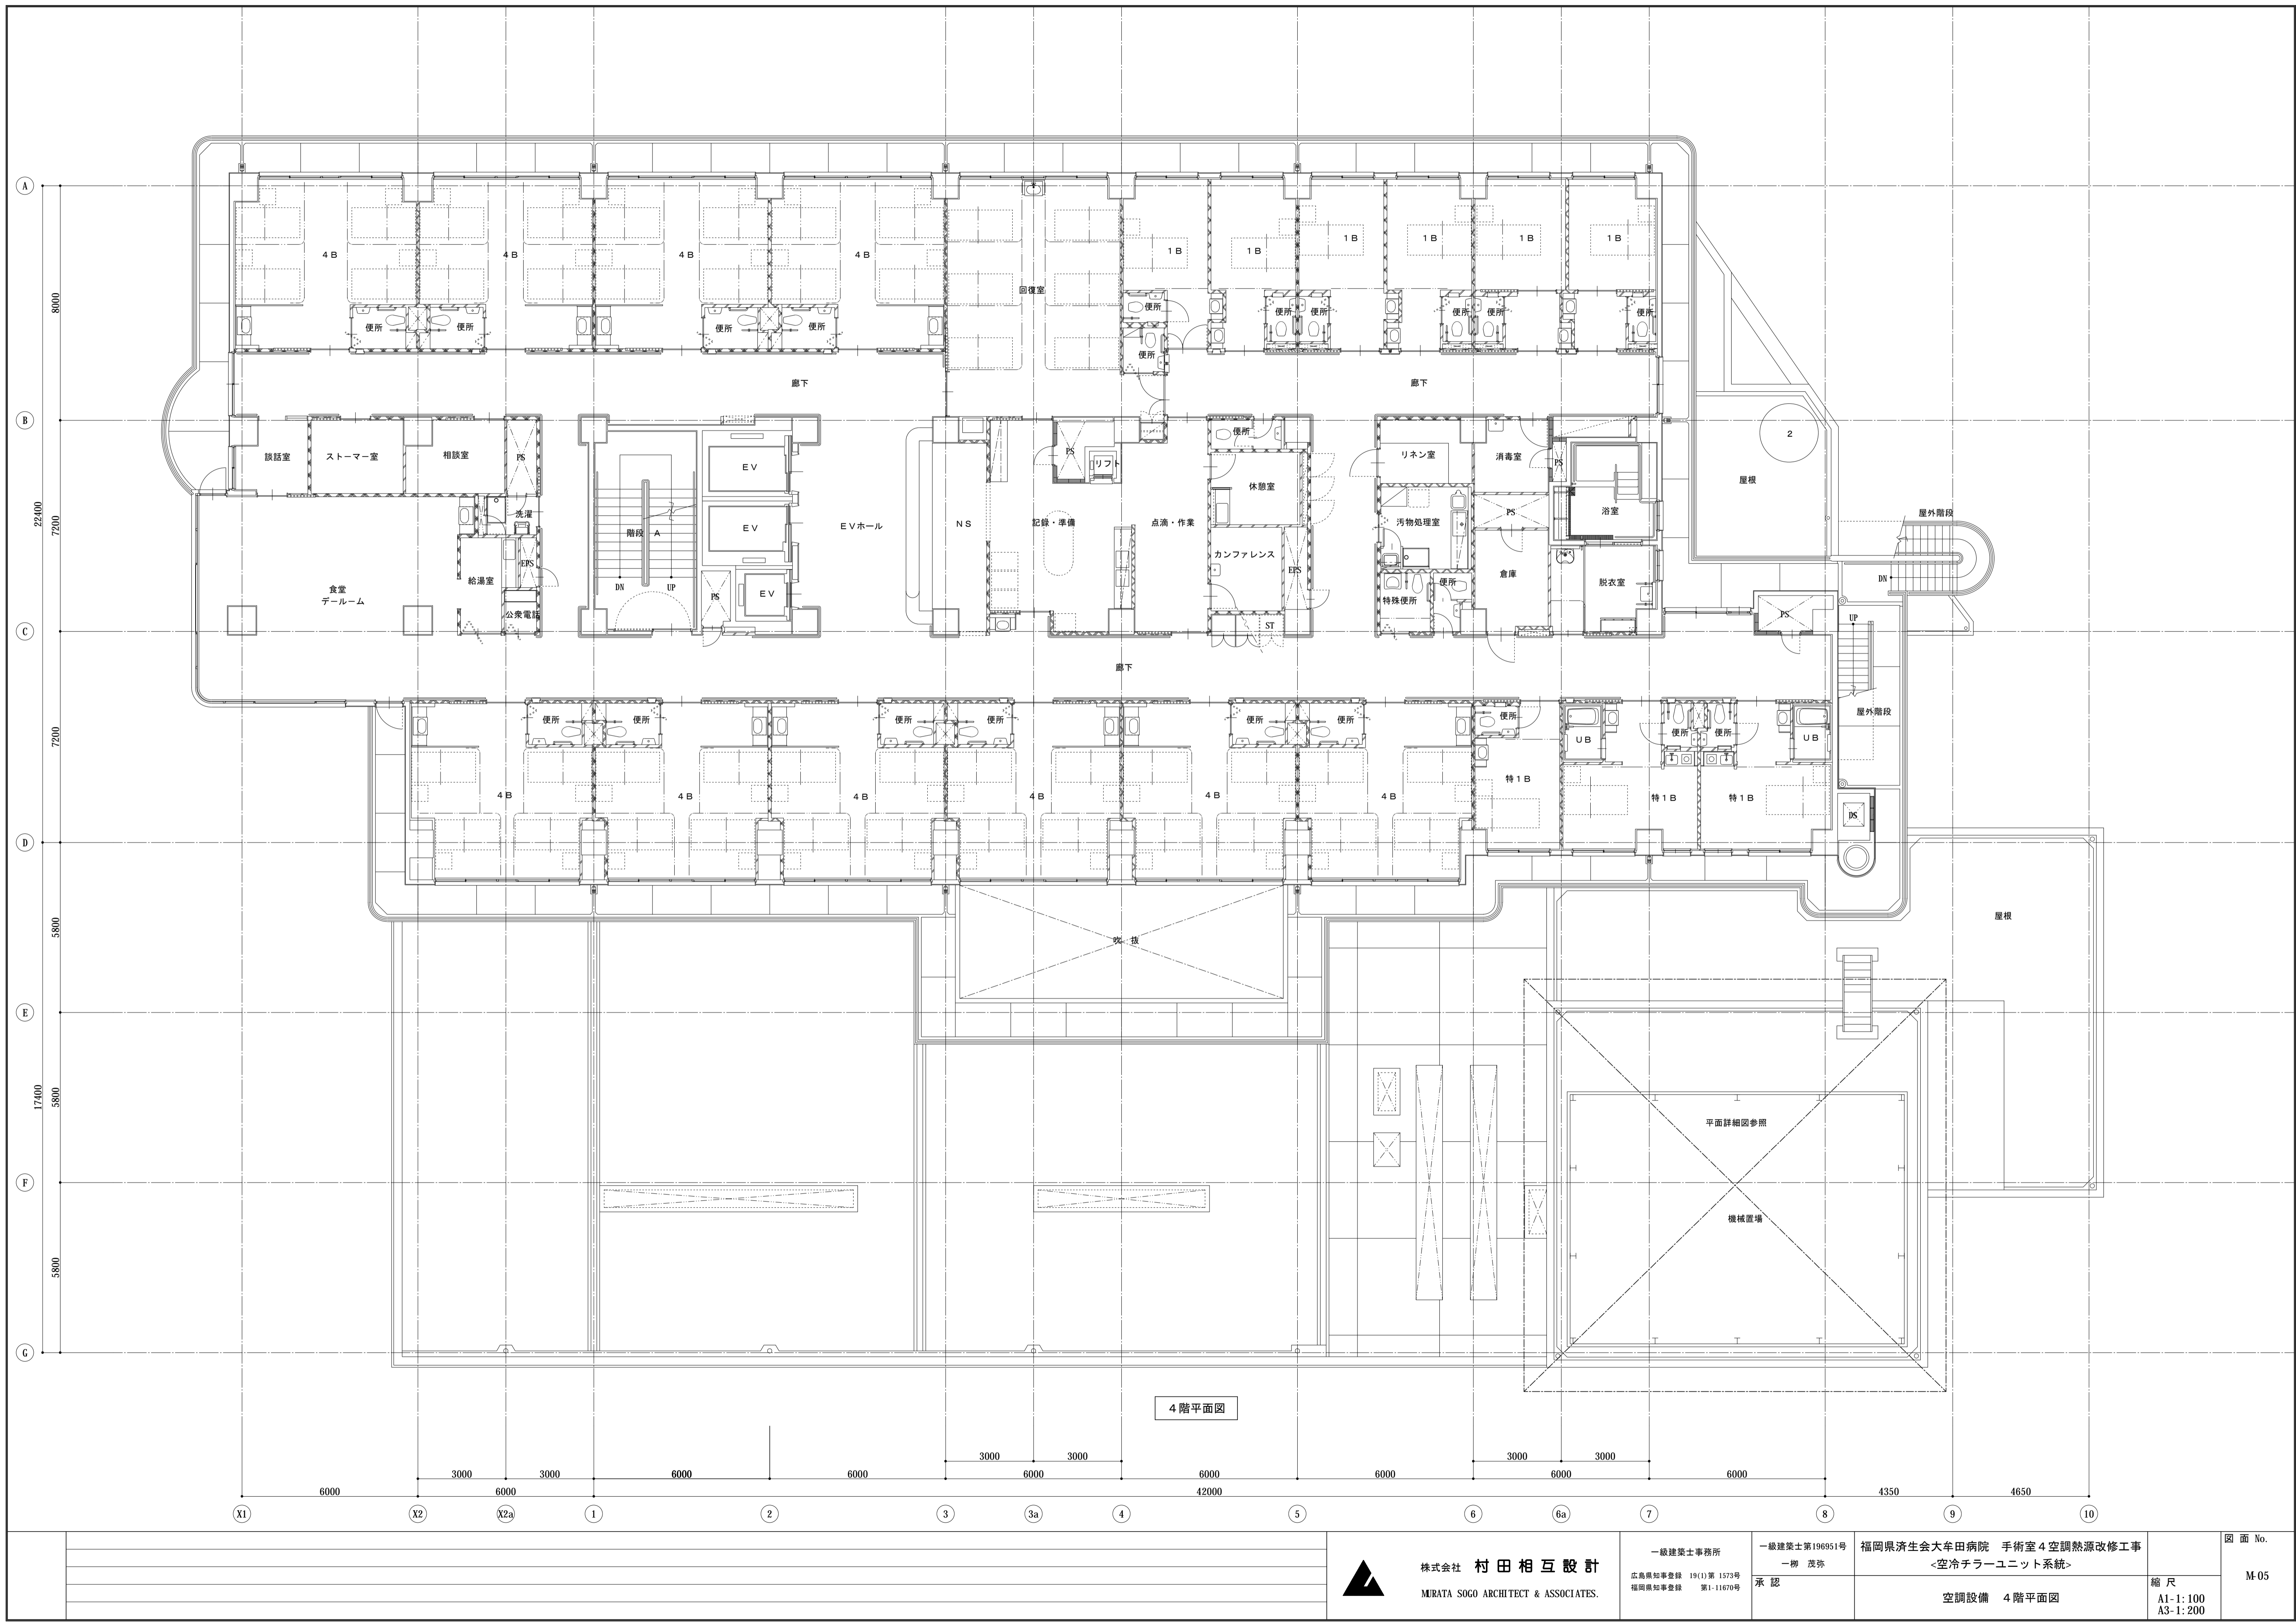

4 階平面図



株式会社 村田相互設計  
MURATA SOGO ARCHITECT & ASSOCIATES.


一級建築士事務所  
広島県知事登録 19(1)第 1573号  
福岡県知事登録 第1-11670号

一級建築士第196951号  
一柳 茂弥  
承認

福岡県済生会大牟田病院 手術室4空調熱源改修工事  
<空冷チラーユニット系統>  
空調設備 4階平面図

縮尺  
A1-1:100  
A3-1:200

図面 No.  
M-05

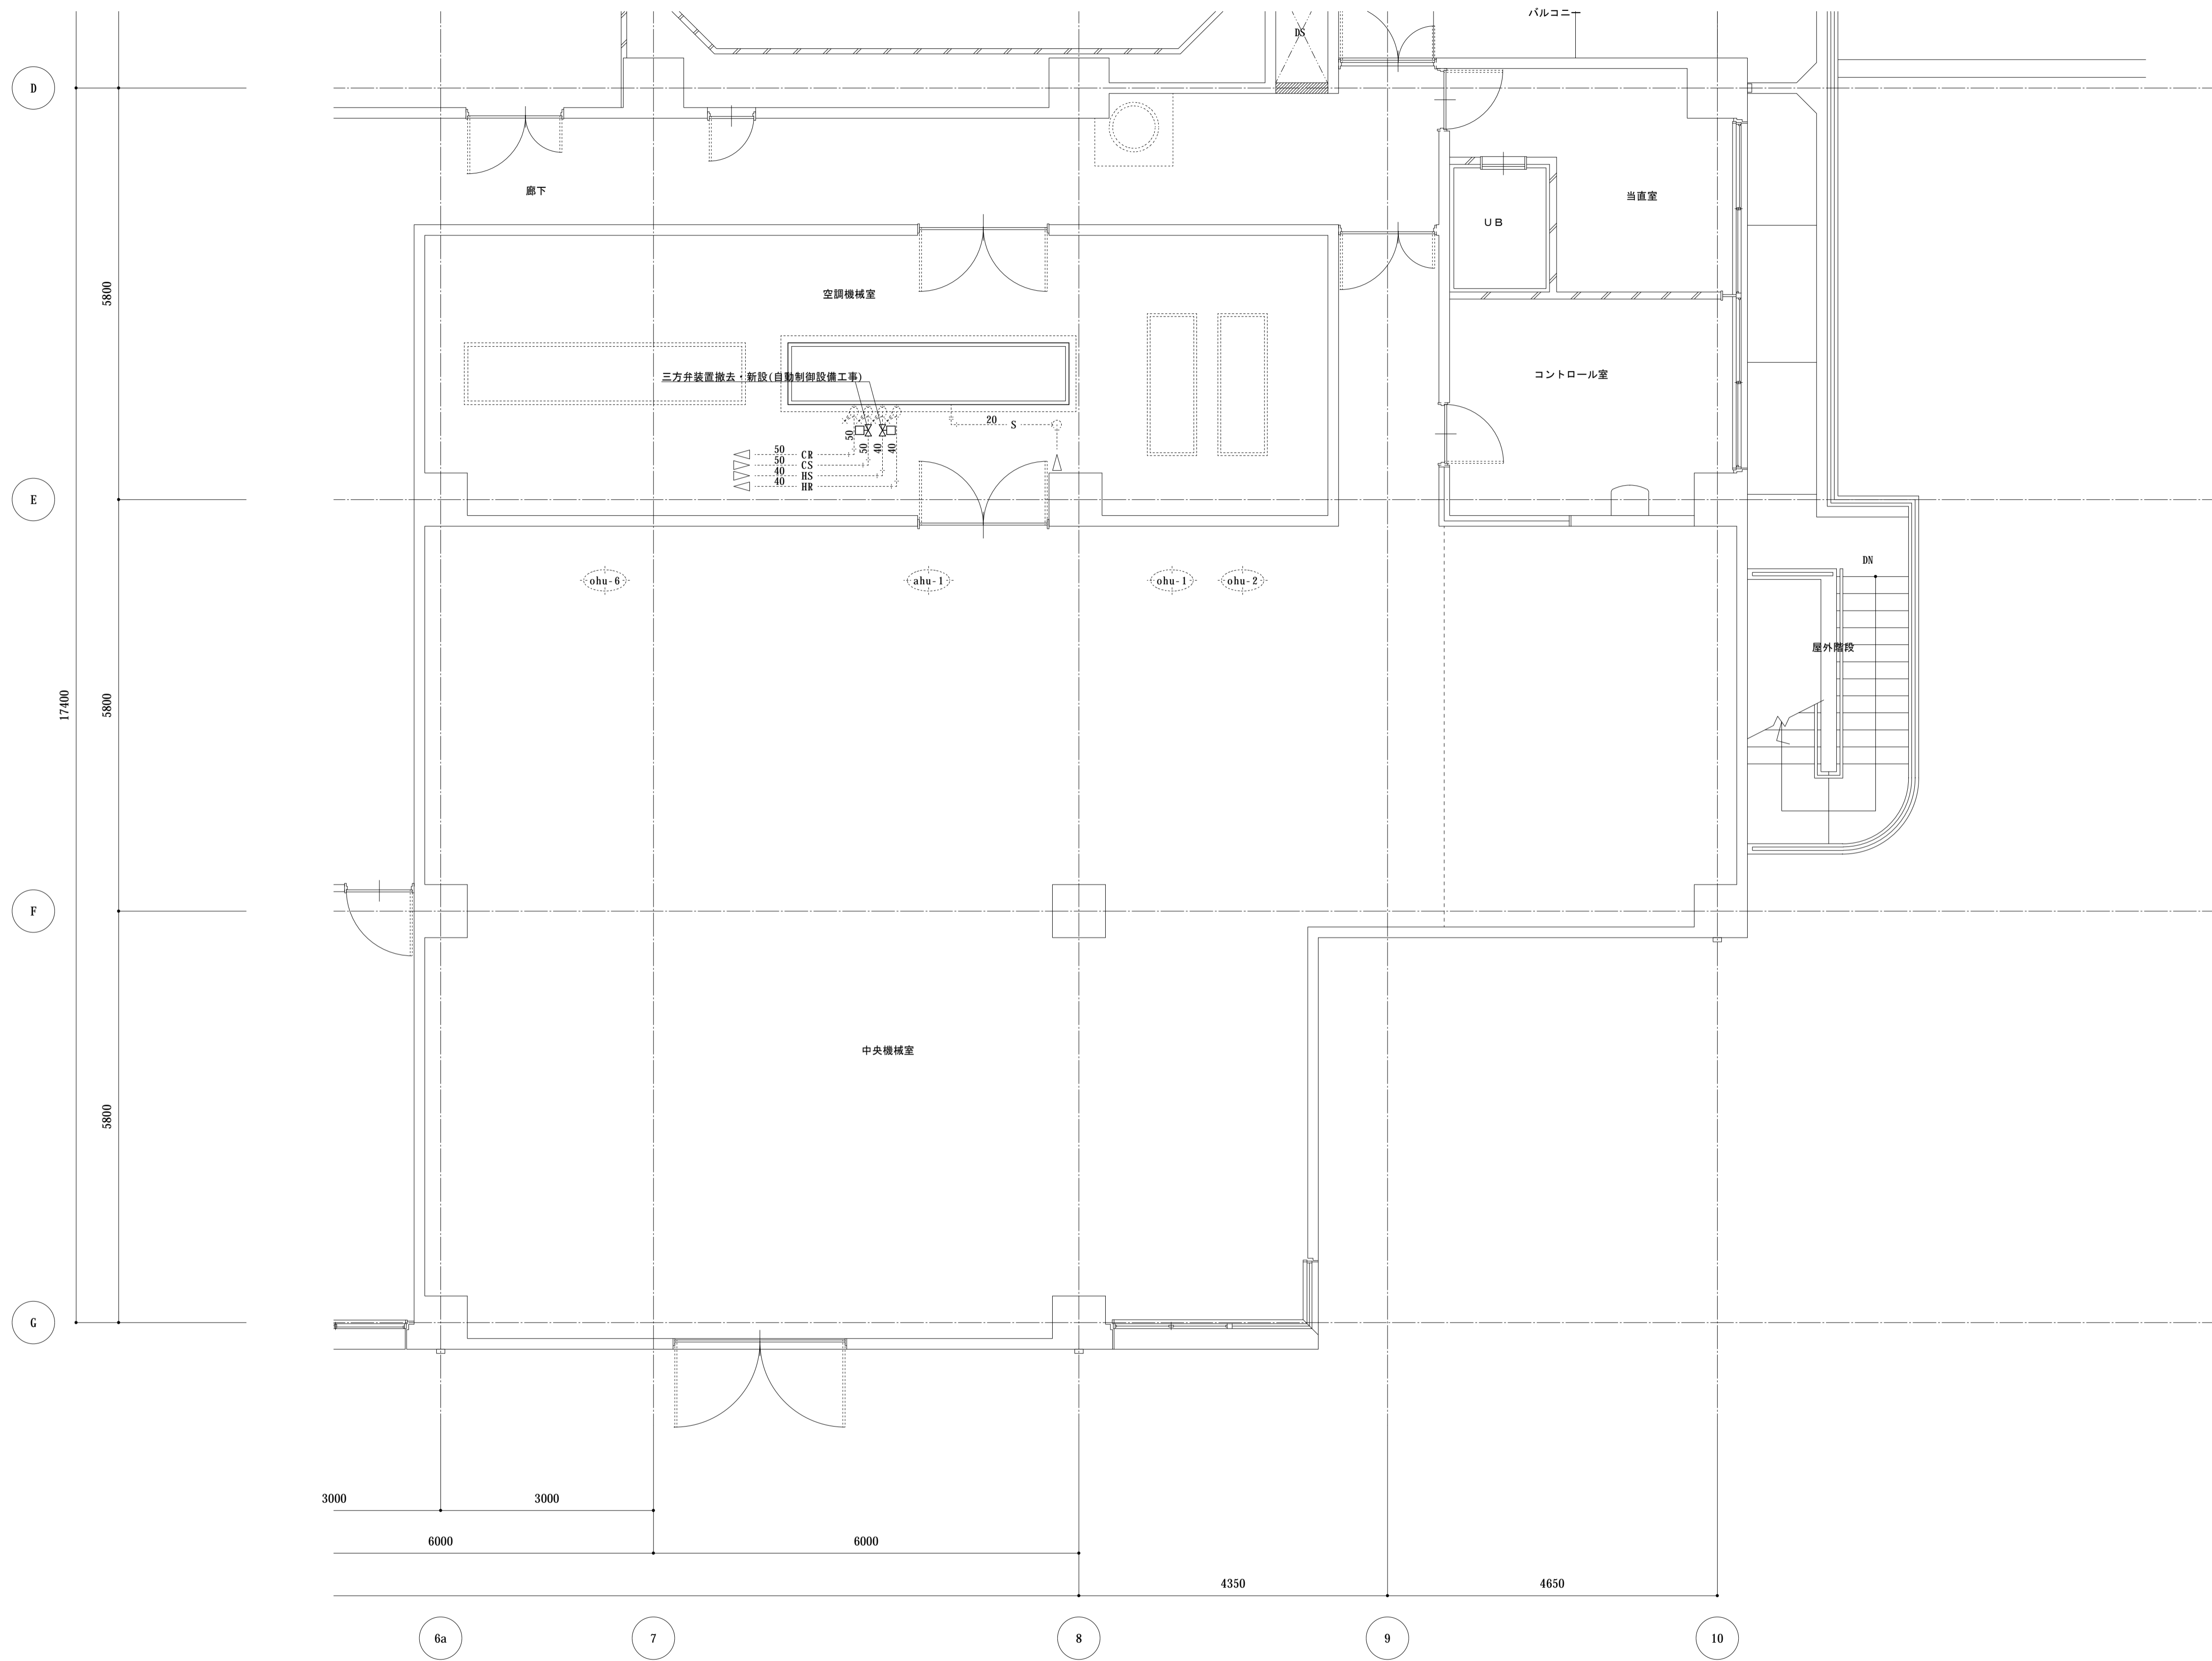


改修前・後 3階機械室詳細図

※実線は撤去・新設部、破線は既設流用部とする。

			株式会社 村田相互設計 MURATA SOGO ARCHITECT & ASSOCIATES.	一級建築士事務所 一柳 茂弥 広島県知事登録 19(1)第 1573号 福岡県知事登録 第1-11670号	一級建築士第196951号 一柳 茂弥 承認	福岡県済生会大牟田病院 手術室4空調熱源改修工事 <空冷チラーユニット系統>	縮尺 A1-1:50 A3-1:100	図面 No. M-06
						空調設備 改修前・後 3階機械室詳細図		





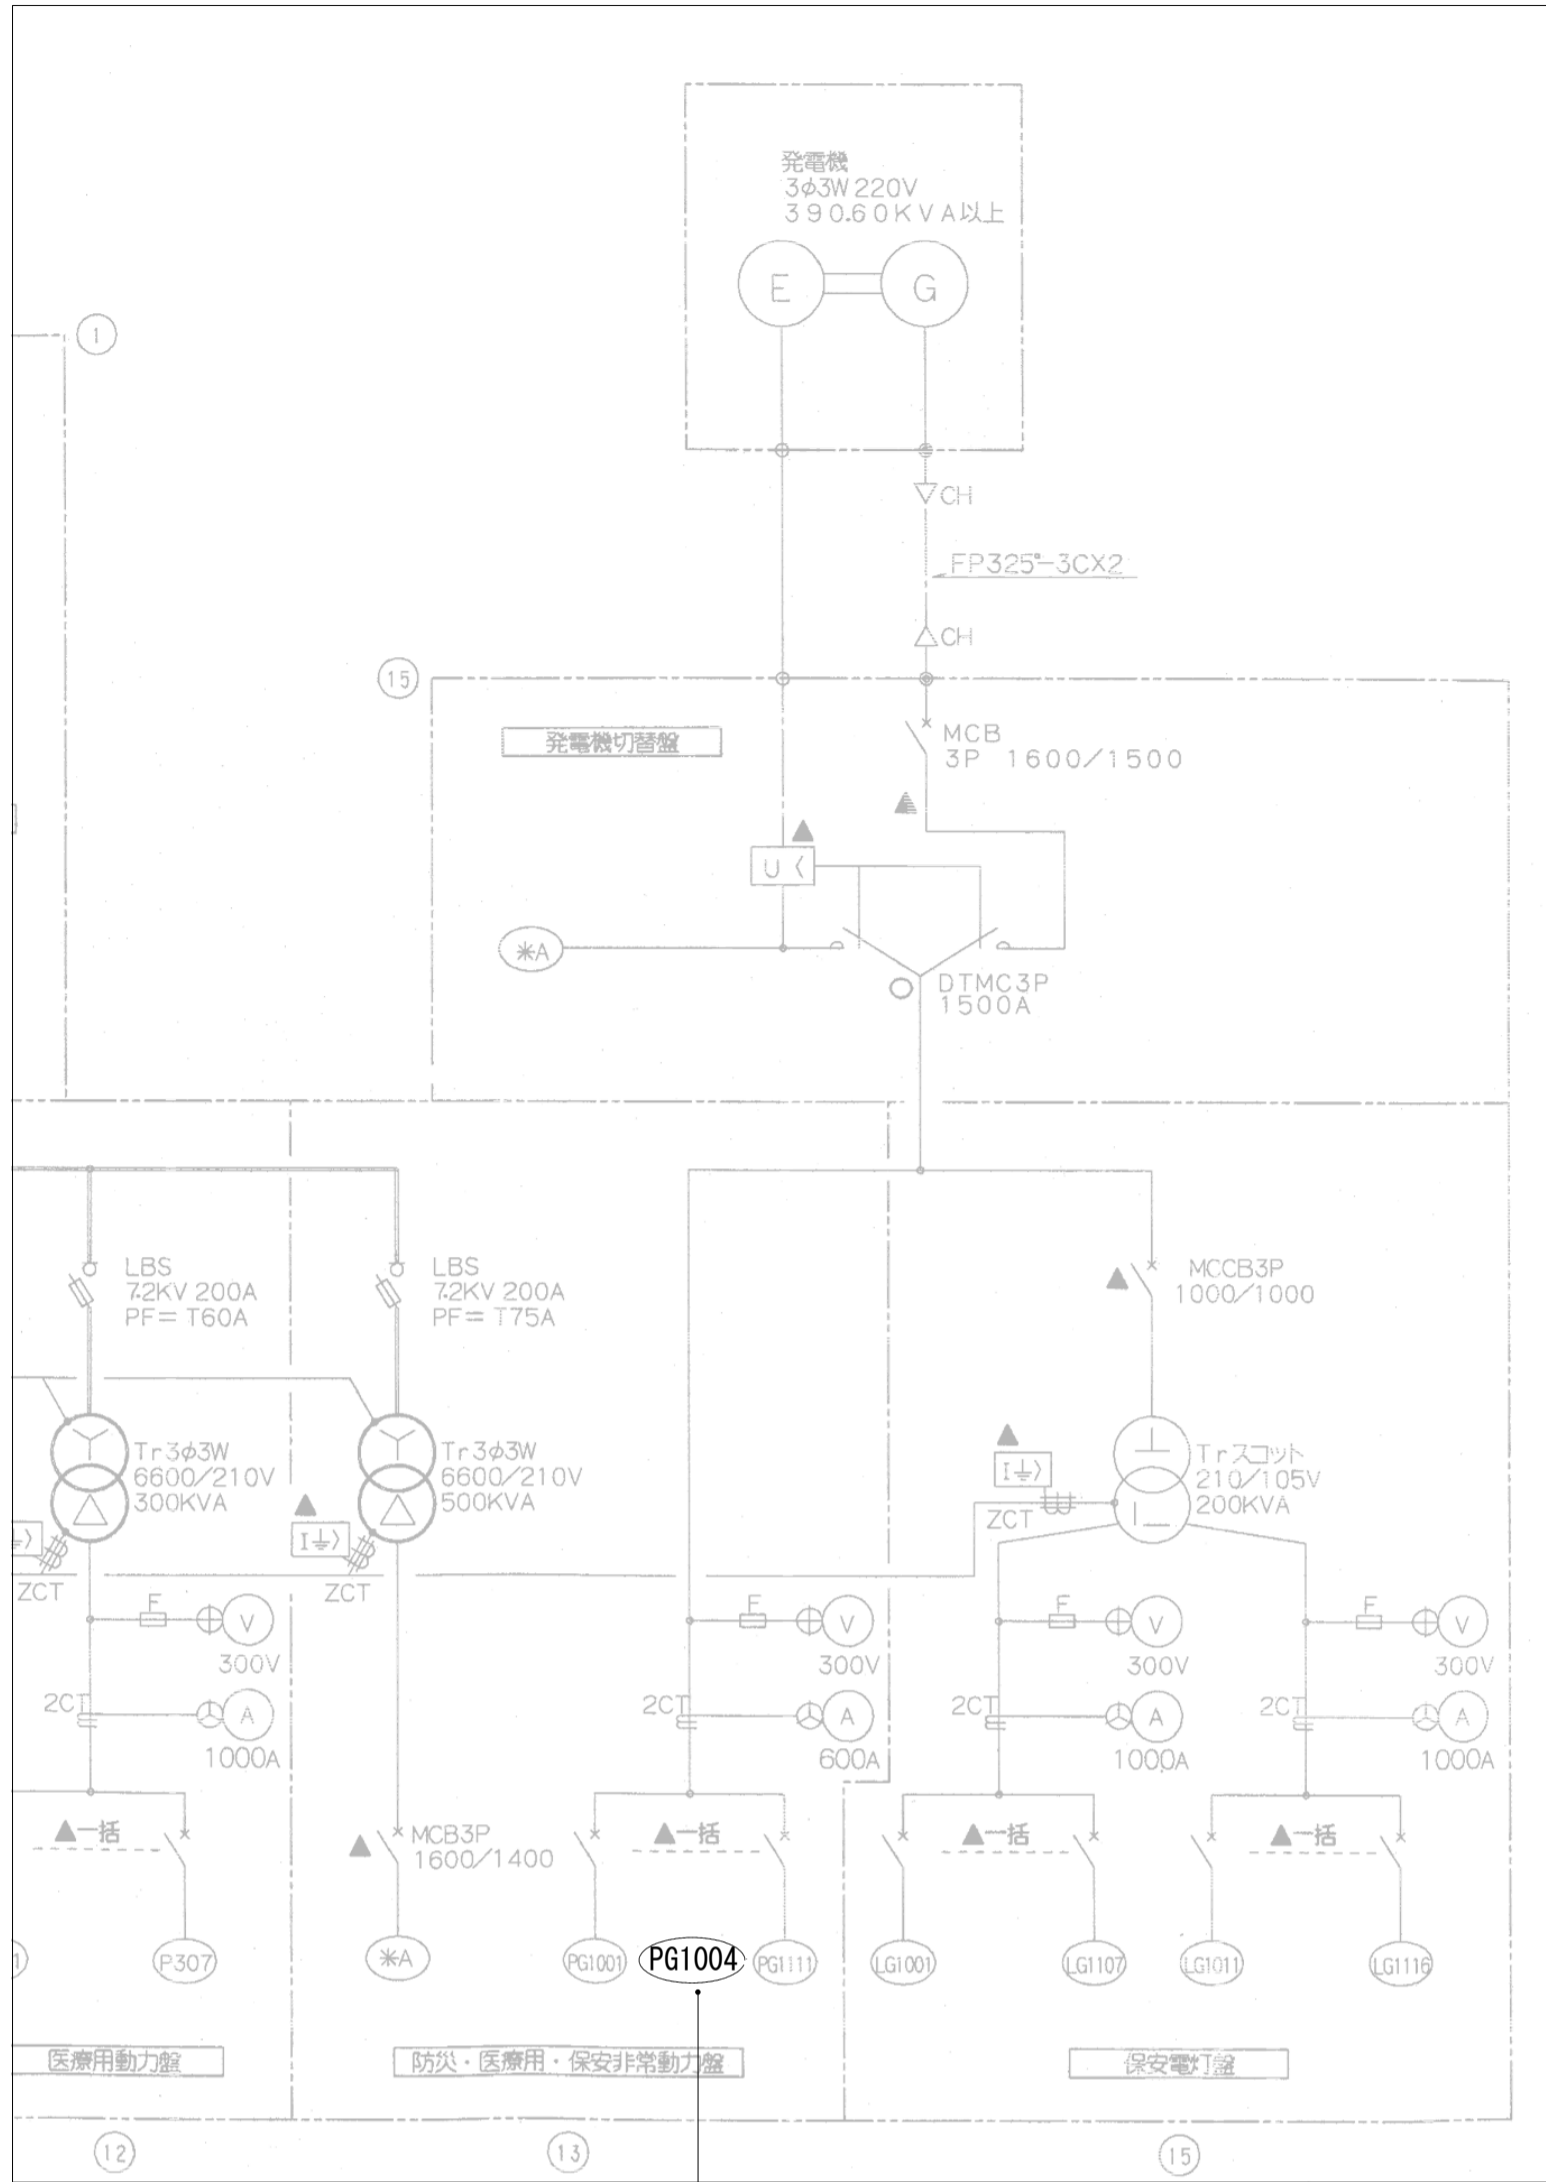


キュービクル 内 開閉器取り替え

キュービクル 内 開閉器取り替え


配電盤名称	幹線NO	負 荷 名 称	遮断容量	負荷容量	幹線サイズ	備 考
防災・医療・保安用動力盤						
PG1001	スポンクラポンプ盤	MCB 3P 225/200	252	FP100-3C		
PG1002	RM-4 (排気ファン)	MCB 3P 100/100	150	PF 22 <sup>2</sup> -3C		
PG1003	3M-3	MCB 3P 50/ 50	37	CVT 14 <sup>2</sup>		
PG1004	OP-1, OP-2	MCB 3P 100/100	150	CVT 22 <sup>2</sup>		
PG1005	OP-3, OP-4	MCB 3P 100/100	150	CVT 22 <sup>2</sup>		
PG1006	3LM-1	MCB 3P 225/125	35	CVT 22 <sup>2</sup>		
PG1007	予 備	MCB 3P 50/ 50				
PG1008	4M-4 (排気ファン)	MCB 3P 100/100	55	FPT 22 <sup>2</sup>		
(864)						
医療用動力盤						
PG1101	1LM-1	MCB 3P 225/150	220	CVT 60 <sup>2</sup>		
PG1102	1M-2, 1M-3, 1M-4	MCB 3P 225/125	200	CVT 38 <sup>2</sup>		
PG1103	2LM-1, 2M-3	MCB 3P 225/150	2425	CVT 38 <sup>2</sup>		
PG1104	3M-2	MCB 3P 225/200	400	CVT100 <sup>2</sup>		
PG1105	RM-3	MCB 3P 225/125	80	CVT 14 <sup>2</sup>		
PG1106	排気扇盤	MCB 3P 225/175	300	CVT100 <sup>2</sup>		
PG1107	1M-4	MCB 3P 225/125		CVT 38 <sup>2</sup>		
PG1108	R1 (排気扇)	MCB 3P 100/100	50	CVT 22 <sup>2</sup>		
PG1109	EV-1	MCB 3P 100/100		CVT 14 <sup>2</sup>		
PG1110	予 備 (次期工事)	MCB 3P 100/100				
PG1111	予 備 (次期工事)	MCB 3P 100/100				
(1488)						
保安用動力盤						
(1488)						

3M-2 開閉器取り替え									
開閉器は露出全面端子型									
1	R-2-1	空冷チャージ	19.55	取り替え	MCCB3 P 225AF/125AT				
2	CP-1-1	空冷ポンプ	19.55	取り替え	MCCB3 P 225AF/125AT				
3	R-2-2	空冷チャージ	19.55	取り替え	MCCB3 P 225AF/125AT				
4	CP-1-2	空冷ポンプ	19.55	取り替え	MCCB3 P 225AF/125AT				
開閉器は露出バック端子型									
5	R-2-3	空冷チャージ	19.55	取り替え	MCCB3 P 225AF/125AT				
6	CP-1-3	空冷ポンプ	19.55	取り替え	MCCB3 P 225AF/125AT				
7	R-2-4	空冷チャージ	19.55	取り替え	MCCB3 P 225AF/125AT				
8	CP-1-4	空冷ポンプ	19.55	取り替え	MCCB3 P 225AF/125AT				
9	R-2-5	空冷チャージ	19.55	取り替え	MCCB3 P 225AF/125AT				
10	CP-1-5	空冷ポンプ	19.55	取り替え	MCCB3 P 225AF/125AT				


開閉器は露出バック端子型

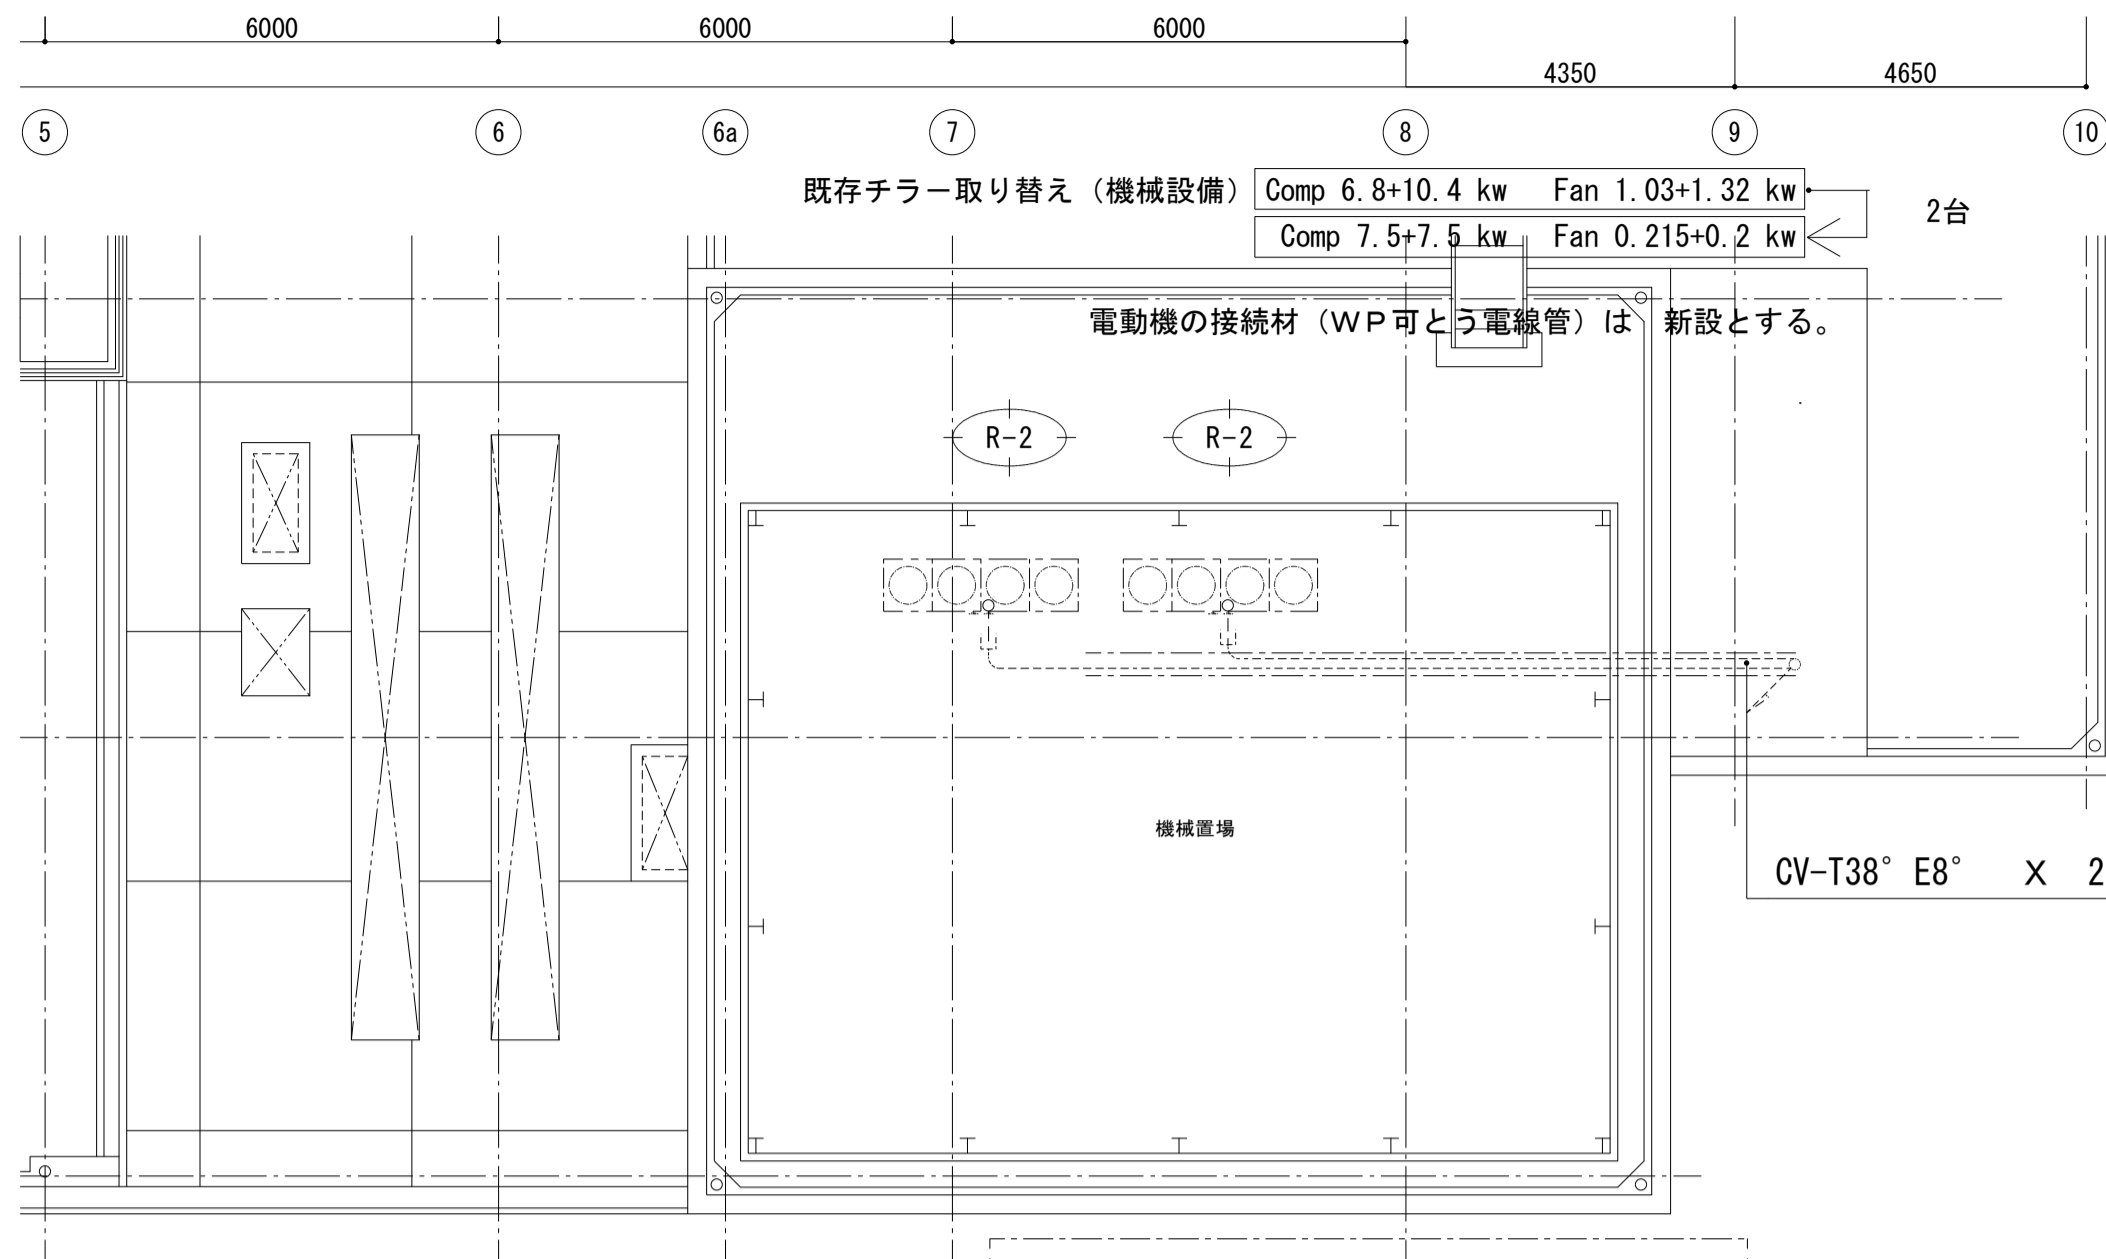

4階部分平面図 1/100

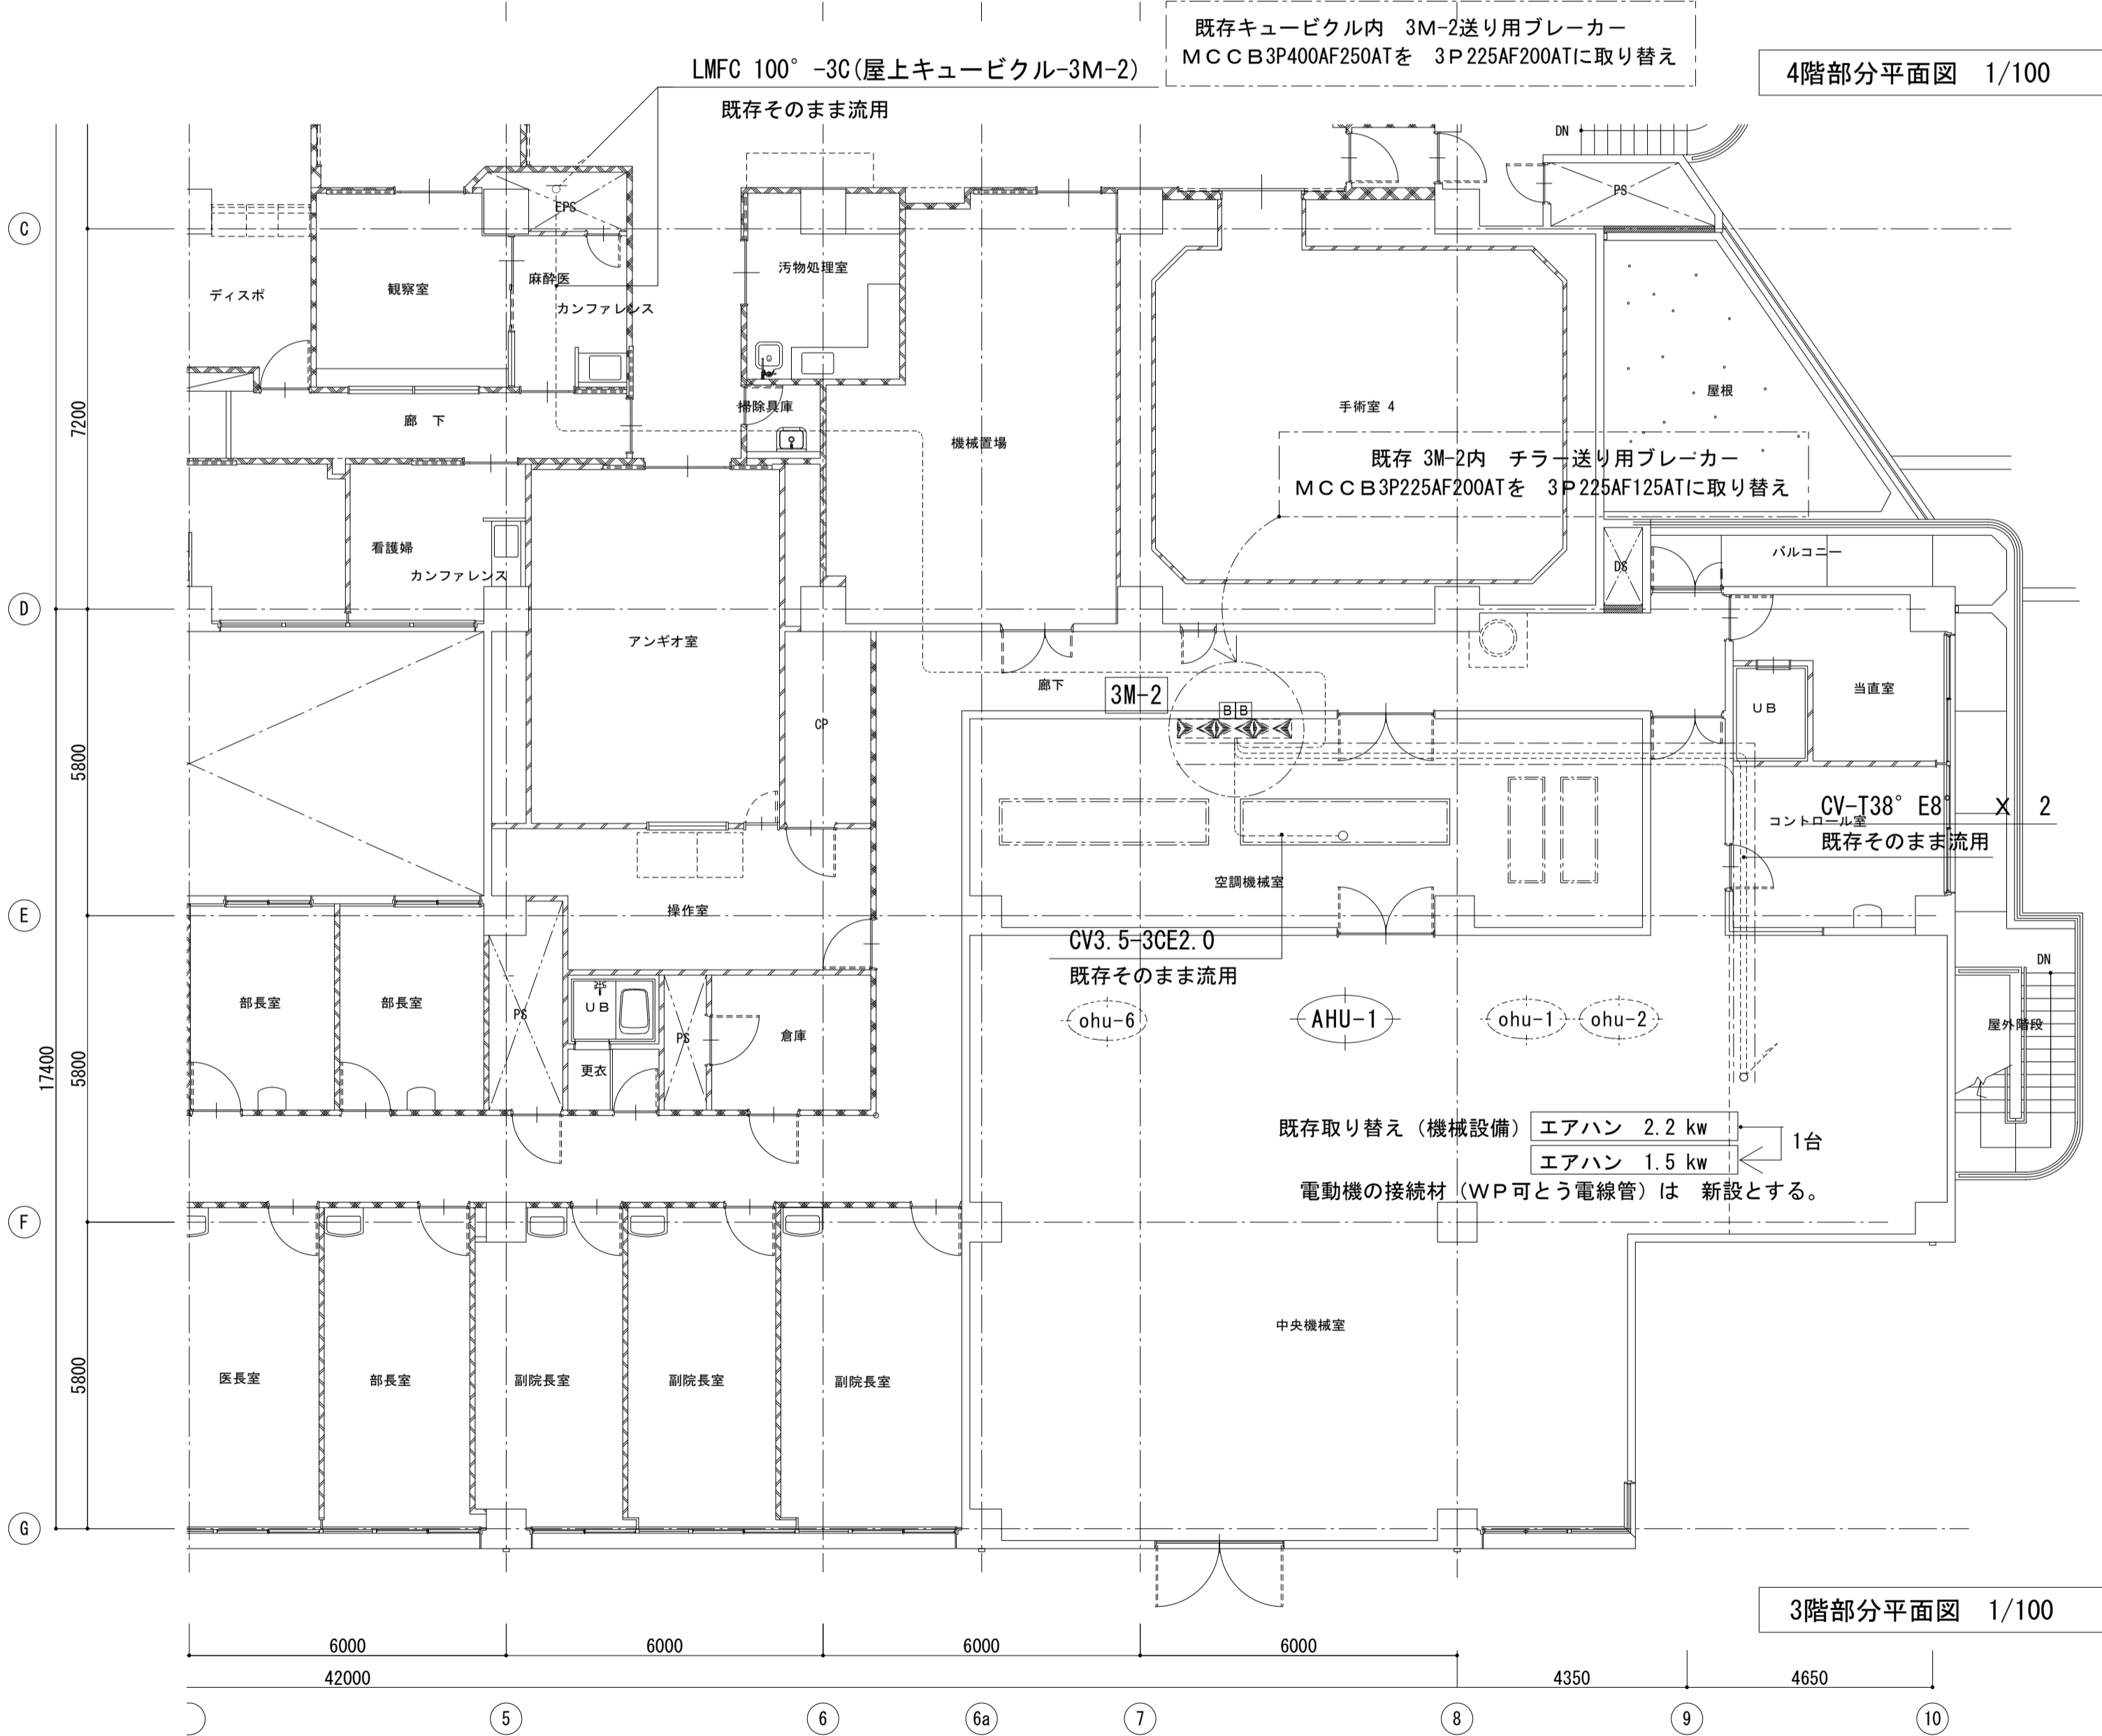

3階部分平面図 1/100

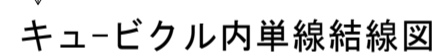[illegible]